
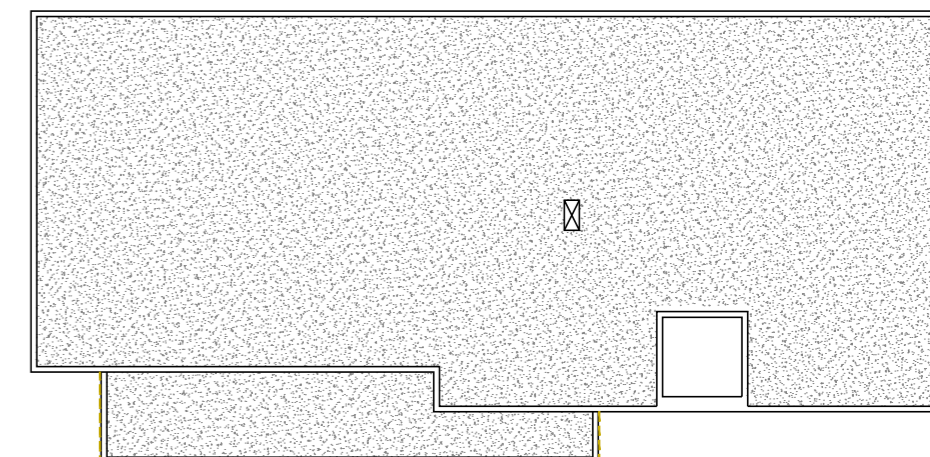


VOLADIZO

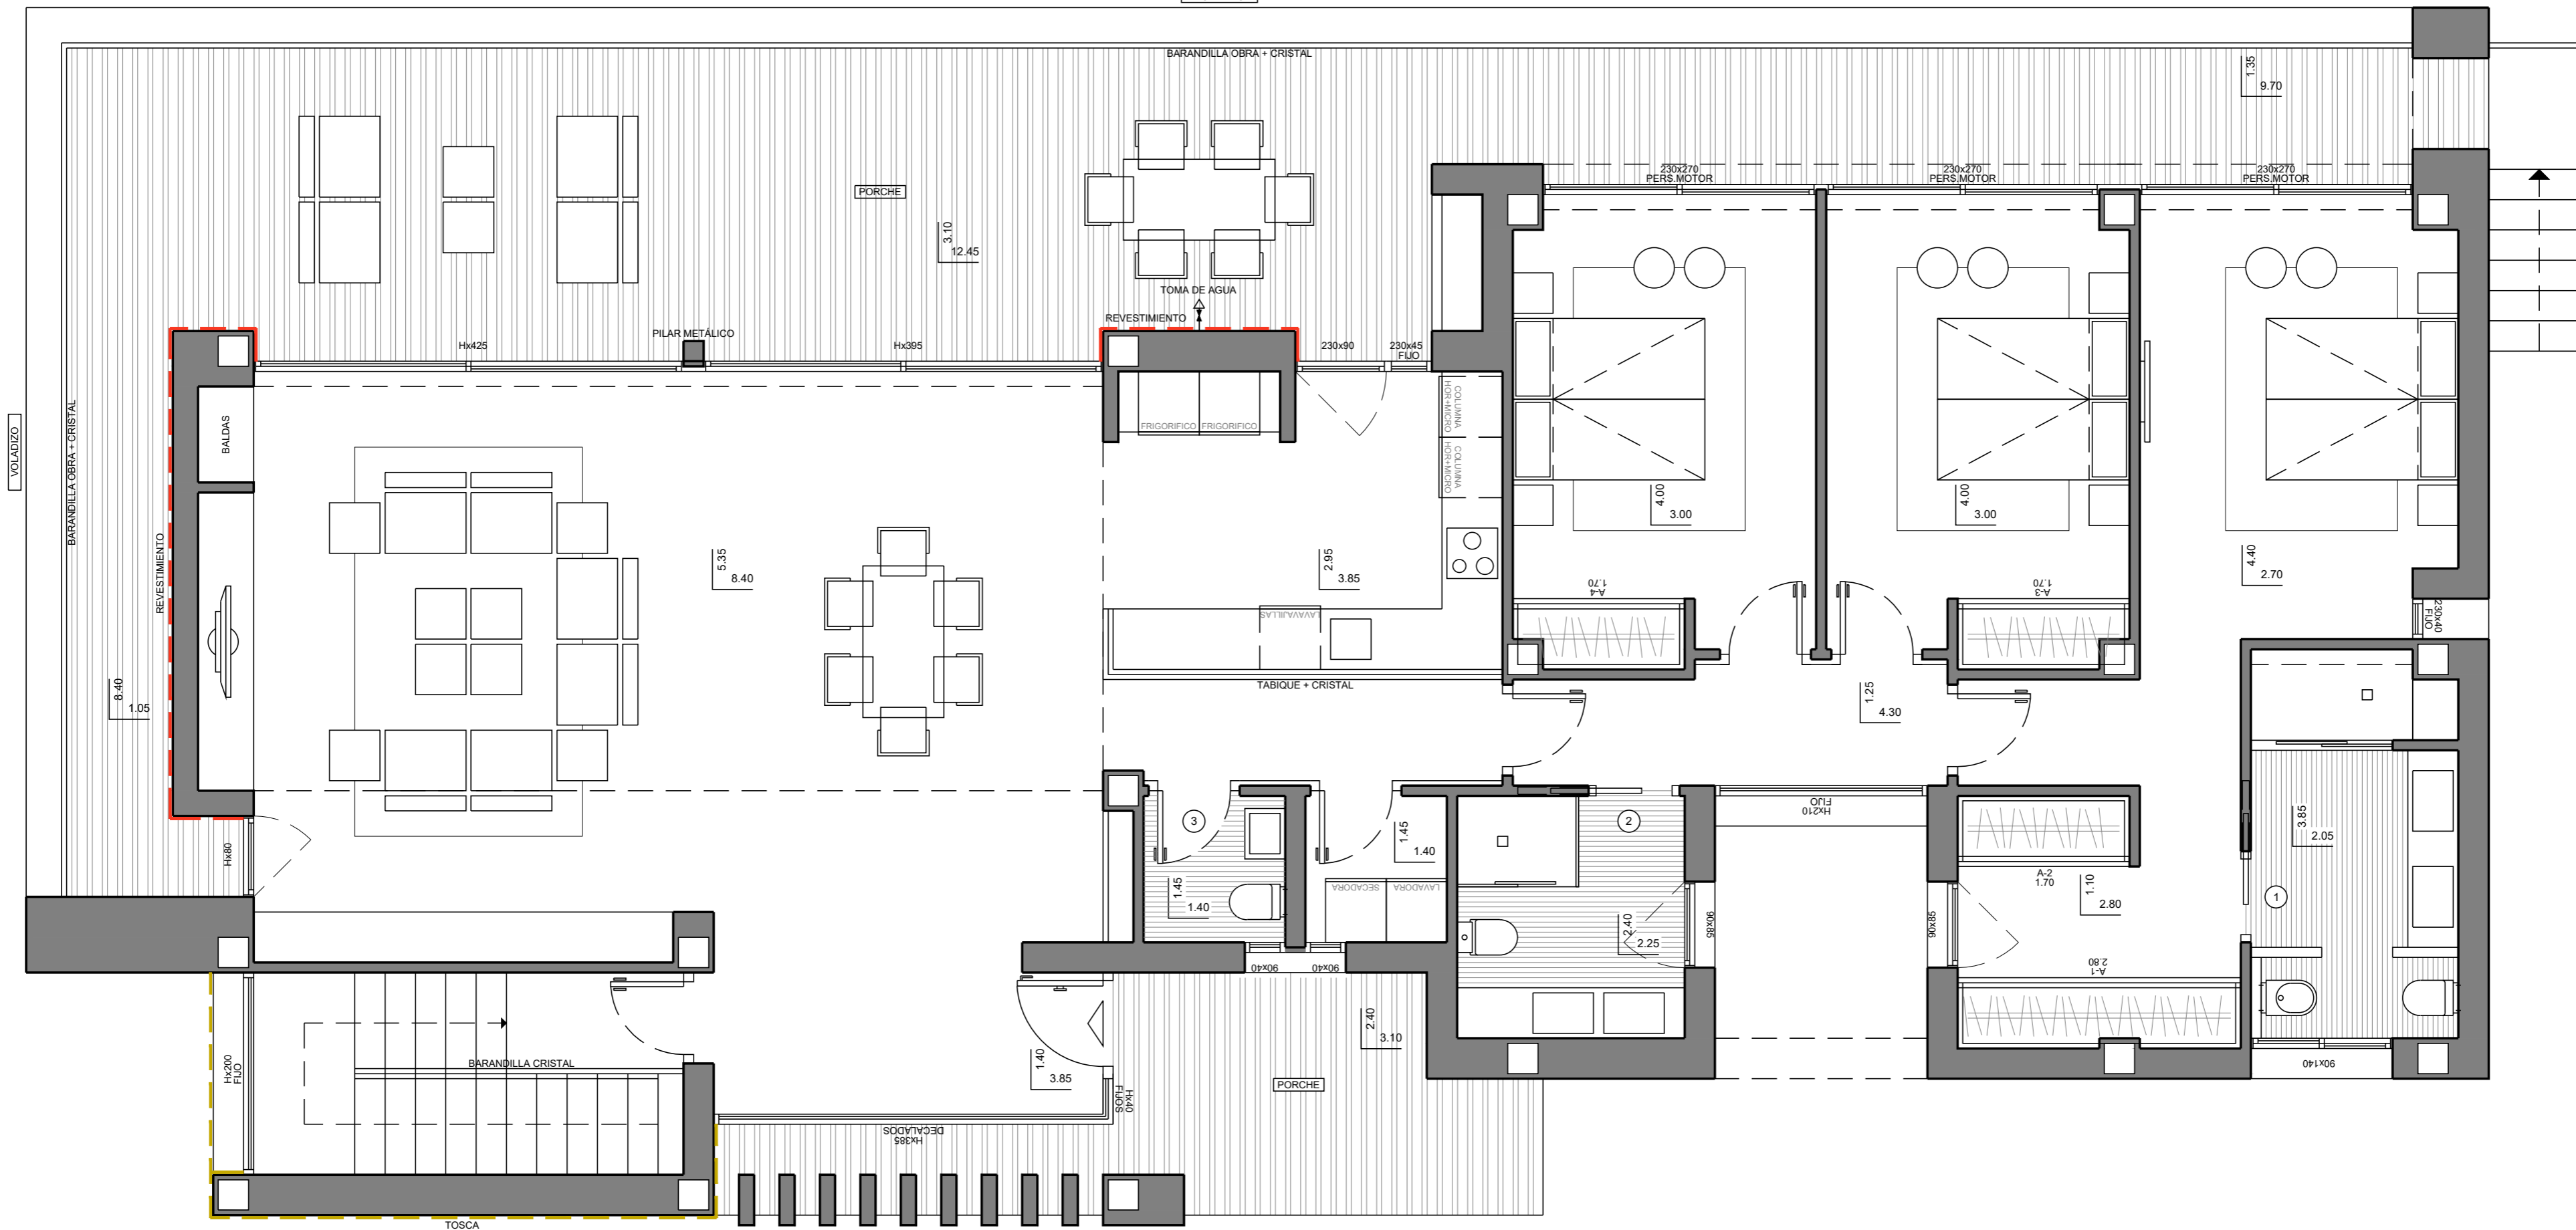

MODELO **VILLA** ESTILO **PERSONALIZADO** CALIDAD **SUPERIOR**

OBSERVACIONES
SUELO RADIANTE POR AGUA EN TODA LA VIVIENDA.

274 EF	PORTON ALUMINIO	SUPERFICIES CONSTRUIDAS VIVIENDA PORCHES	183.55 m ² 85.15 m ²	NUMERO PLANO 63188	CLIENTE
	CARPINTERIA ALUMINIO			FECHA 30-09-20 J	PARCELA