



23

244-0

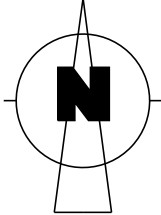

| | |
|--|-------------------------------|
| | APLIQUE PARED EXTERIOR |
| | TIRA DE LED EXTERIOR EN TECHO |

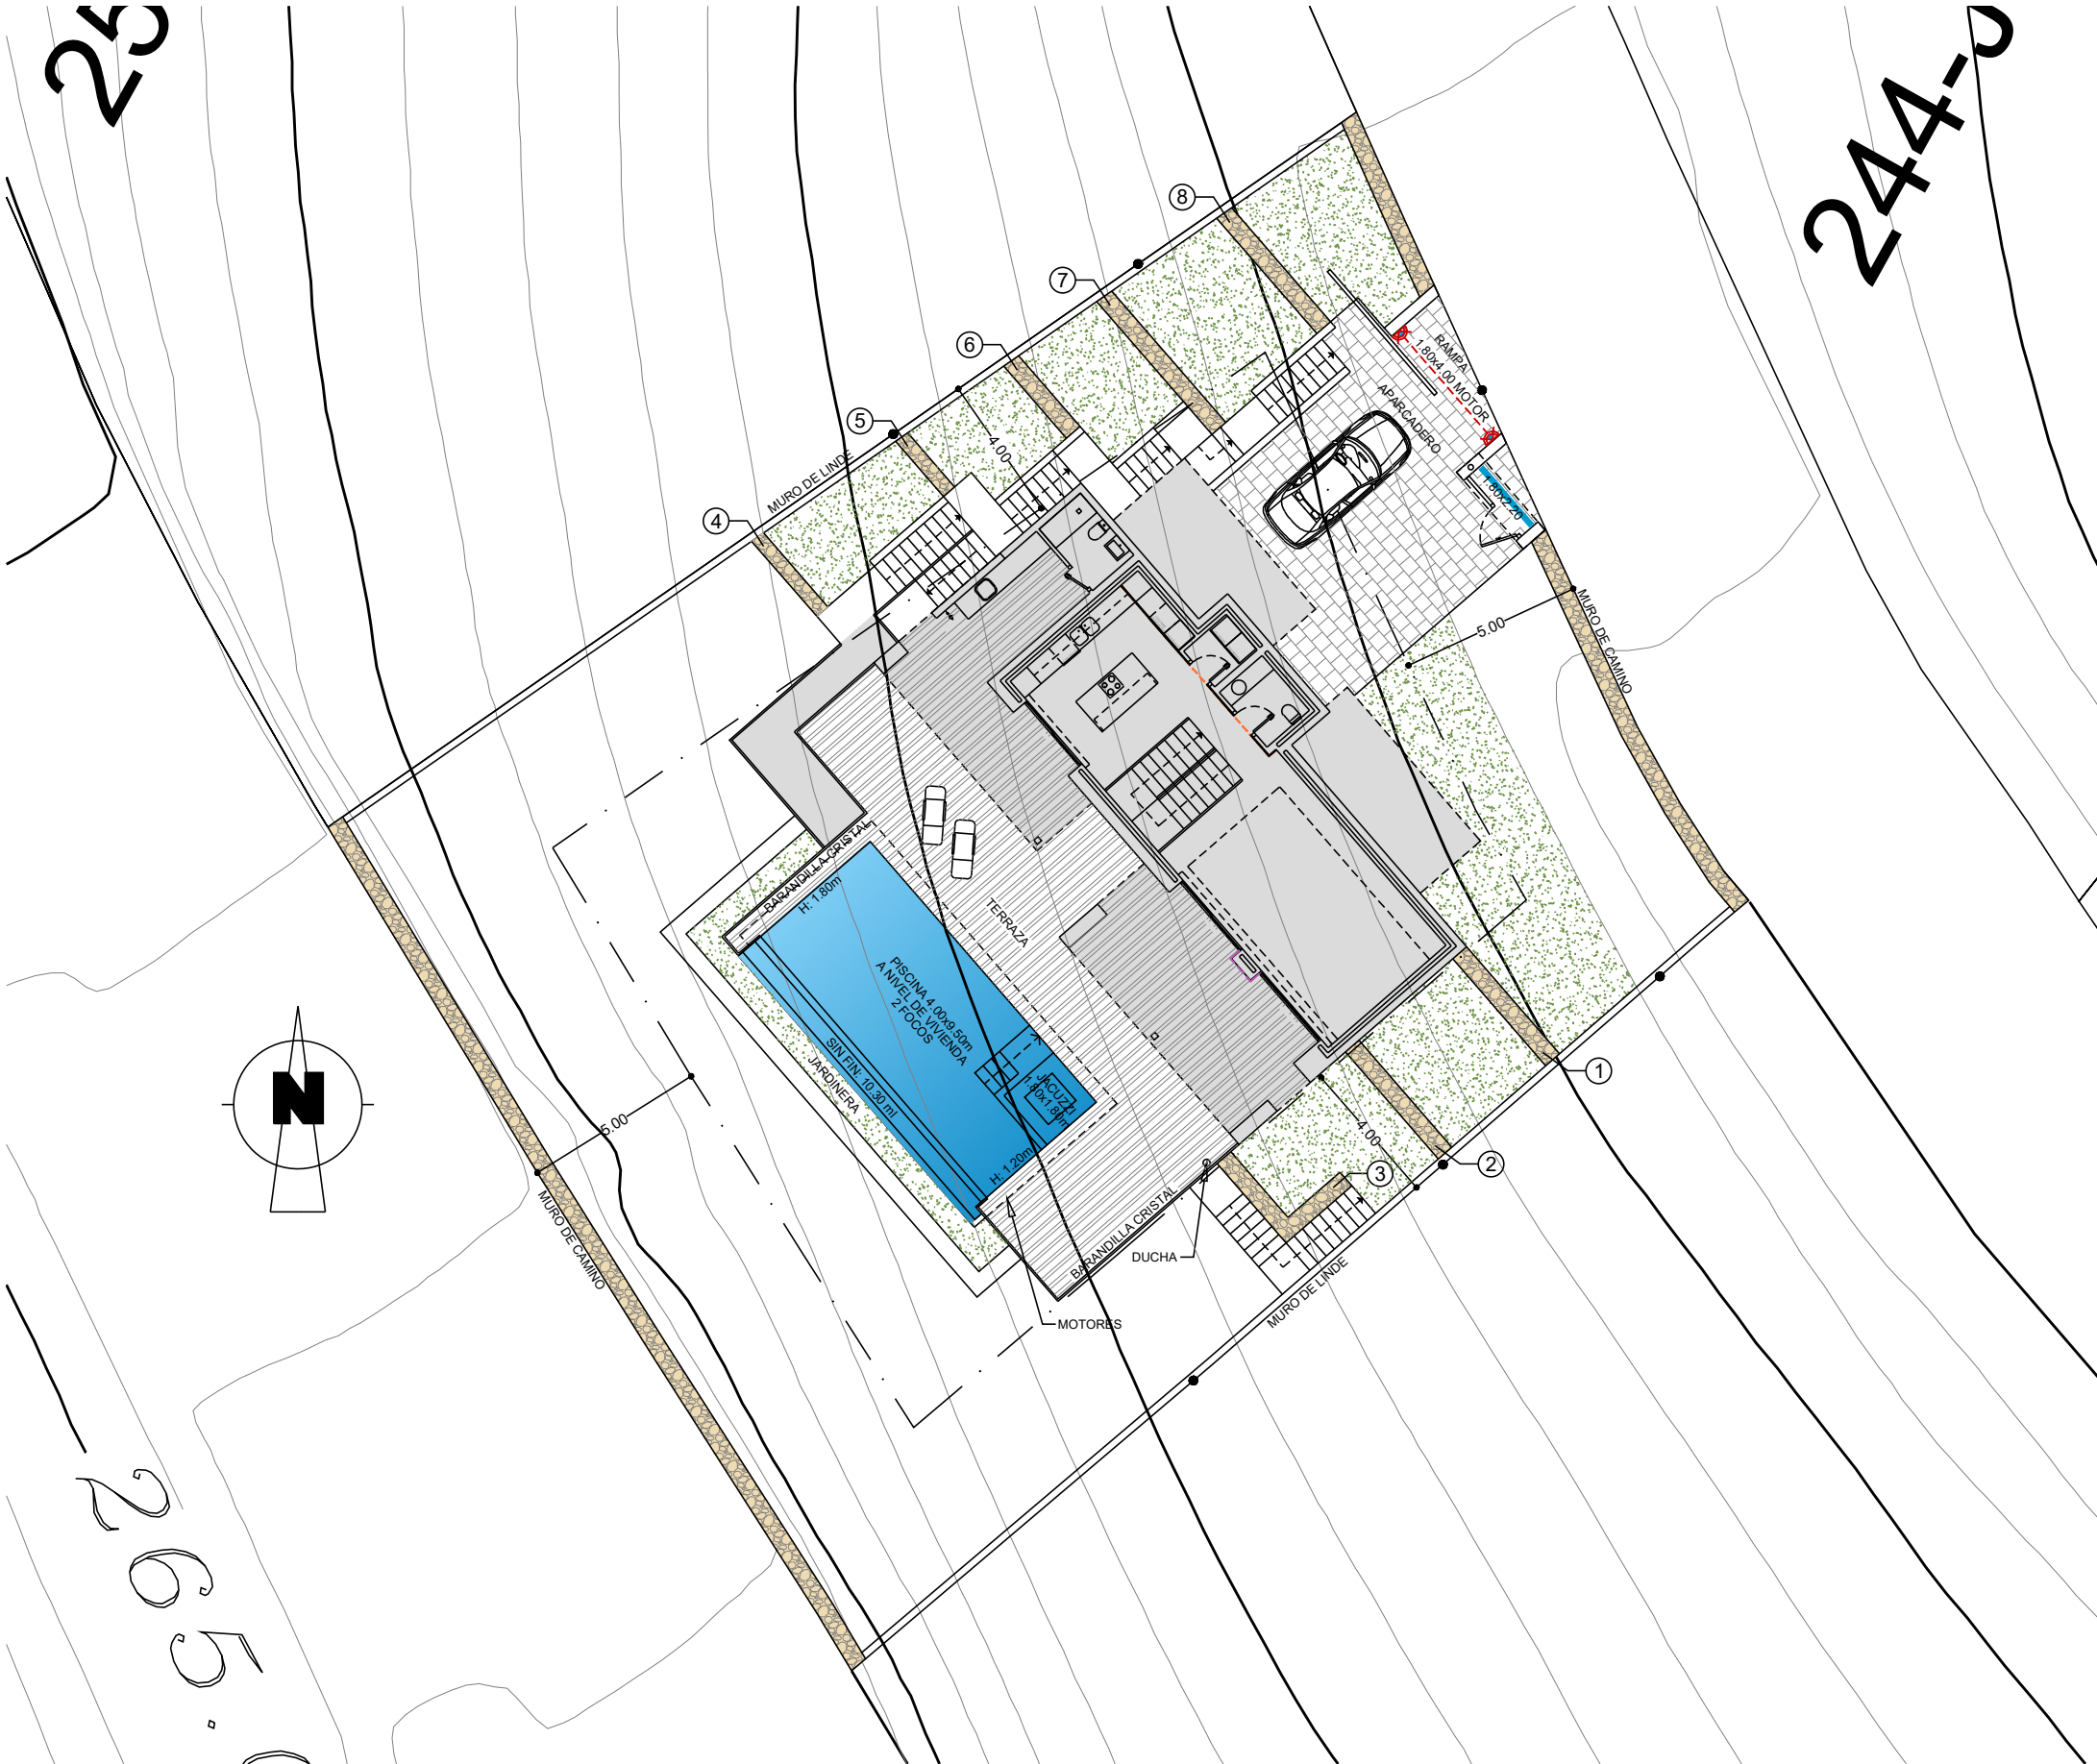

| | | | | | |
|---------------|--|-------------------------|-----------------------|--------------|---------|
| OBSERVACIONES | LOS NIVELES SON ORIENTATIVOS Y SE AJUSTARÁN A LA TOPOGRAFÍA DE LA PARCELA. | SUPERFICIES CONSTRUIDAS | | NUMERO PLANO | CLIENTE |
| | | PARCELA | 847.00 m ² | 67111 | |
| | | TERRAZA PISCINA (+9.45) | 58.90 m ² | FECHA | PARCELA |
| | | RAMPA | 5.25 m ² | 31-01-22 | |
| | | ACCESOS | 52.80 m ² | | |
| | | APARCADERO | 29.25 m ² | | |
| | | JARDINERA | 27.05 m ² | | |